

第2号様式（指定

記載例（指定工場用）

指定番号

関東指第3-〇〇〇〇号

指定年月日

和暦〇年〇月〇日

3部作成

指定自動車整備事業の変更（届出・申請）書

関東運輸局長

殿

令和 年 月 日

記載は指定書通り

道路運送車両法等の規定により別紙書面を添え（届出・申請）します。

（注）届出にあっては「届出」、申請にあっては「申請」の文字に○を記載すること。

（注）該当しない項目は記載を省略することができる。（全ての項目に共通）

（注）必要に応じて、記載枠を追加・拡大または削除・縮小することができる。（全ての項目に共通）

（ふりがな） 届出者 申請者 の氏名又は名称	かぶしきがいしゃてんけんくん 代表取締役 せいび ちゃん
（ふりがな） 届出者 申請者 の住所	千葉県千葉市美浜区新港156番地
電話番号 FAX番号	TEL 043-241-7256 FAX 043-241-5345
（ふりがな） 事業場の名称	かぶしきがいしゃてんけんくん
事業場の所在地	千葉県千葉市美浜区新港156番地
電話番号 FAX番号	TEL 043-241-7256 FAX 043-241-5345
指定番号	関東指第3-〇〇〇〇号 又は 東指第3-〇〇〇〇号

記載は指定申請書通り

届出・申請の変更内容	変更年月日	和暦 〇 年 〇 月 〇 日
完成検査場の位置又は面積	対象とする自動車の種類	【変更申請】
○ 自動車検査用機械器具設備	業務の範囲の限定	【変更申請】
自動車検査用機械器具設備（共用設備）	検査用スキャンツールを追加（備付）した日付を記載する	

（注）□枠内の該当するものに○を記載すること。

2 工員の構成

現在の状況を記載する（該当者がいなければ「0」と記載する）

工員等の作業の別	合計 （工員数）	整備士数（特殊整備士を除く）			整備士以外の 工員及び特殊 整備士数
		一 級	二 級	三 級	
自動車工（検査）	○ 人	○ 人	○ 人	○ 人	○ 人
自動車工（整備）	○ 人	○ 人	○ 人	○ 人	○ 人
その他（板金工等）	○ 人				

（注）その他（板金工等）は、電子制御装置整備に従事する板金工及び電装工等を記載する。

4 自動車検査用機械器具設備の変更

検査機器の名称	数	型 式	能 力	備付年月日
ホイール・アライメント・テスト				年 月 日
○ サイドスリップ・テスト	1	ABSTE-180	軸重 3,000kg	和暦 〇年 〇月 〇日
ブレーキ				
前照灯				
○ 音 騒				
速度計				
一酸化炭素				
黒煙測定器				
○ オパシメータ	1	ASM-200	0 ~ 9.998 m ⁻¹	和暦 〇月 〇日
検査用スキャンツール	1	MST-nano	ドライバ: 1.06 ファームウェア: 1.82.5	和暦 〇年 〇月 〇日

（注）検査機器の名称欄は、□枠内の該当するものに○を記載すること。


備考	検査用スキャンツールの追加（MST-nano）	完成検査場平面図（縮尺：1/50）を添付して下さい
	検査設備の共用使用を行っている場合は共用使用先の事業場（特定指定工場）も届出が必要です	

注：この様式は「自動車検査用機械器具設備の変更のみ」に使用できる千葉県独自の機器変更専用2号様式です

完成検査場平面図

株式会社てんけんくん

縮尺: 1/50
単位: mm

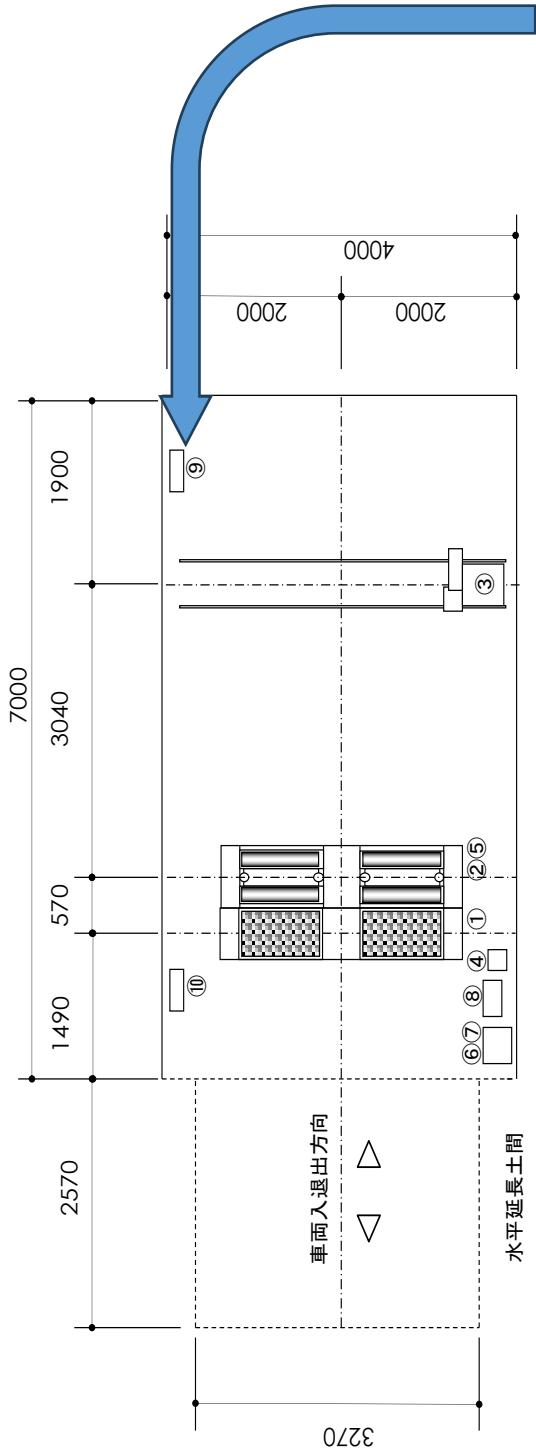

完成検査場面積: 28.0 m ²			
記号	機器名	型式	製作会社
①	サイドスリップ・テスタ	ABSTE-180	㈱バンザイ
②	ブレーキ・テスタ	ABSTE-180	㈱バンザイ
③	前照灯試験機	HT-509	㈱バンザイ
④	音量計	SV-6230	㈱アコー
⑤	速度計試験機	ABSTE-180	㈱バンザイ
⑥	一酸化炭素測定器	MX-002	㈱堀場製作所
⑦	炭化水素測定器	MX-002	㈱堀場製作所
⑧	酸素メータ	GSM-200	㈱司測研
⑨	検査用スキャンツール	MST-nano	㈱バンザイ
⑩	フリー・ローラ	BFR-60	㈱バンザイ

【添付書類】

完成検査場平面図(縮尺:
1/50)

(検査用スキャンツールの配
置と機器一覧に必要事項を記
載したものを準備して下さい)